
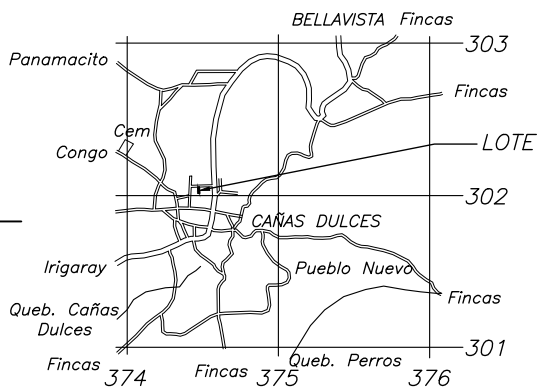


ENTERO 401233979

UBICACION GEOGRAFICA


HOJA CURUBANDE
ESCALA 1:50000

| DERROTERO | | |
|-----------|--------------|-----------|
| LINEA | ACIMUT | DIST. (m) |
| 1-2 | 268° 11' 18" | 9.00 |
| 2-3 | 358° 11' 18" | 40.00 |
| 3-4 | 88° 11' 18" | 9.00 |
| 4-1 | 178° 11' 18" | 40.00 |

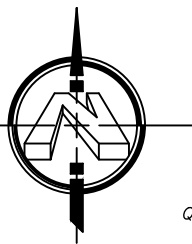

NOTAS:

- LEVANTAMIENTO POLAR, POLIGONAL ABIERTA
- ERRORES ESTIMADOS :
LINEAL 0.001m ANGULAR 00°00'01"
- FRENTE A CALLE PUBLICA 9.00m
- MODIFICA AL PLANO CATASTRADO G-619414-2000

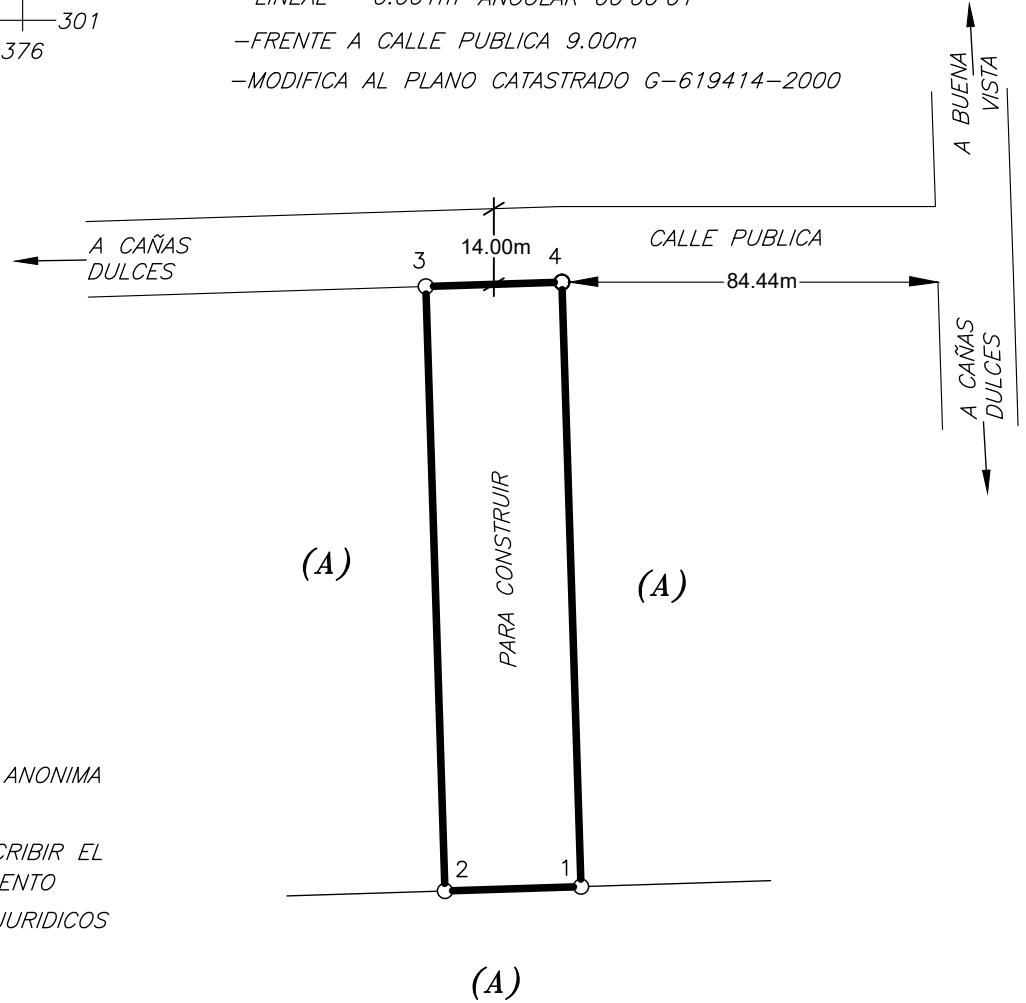

COLINDANTES:

(A) - INVERSIONES ROMAN OCAMPO SOCIEDAD ANONIMA

ESTE PLANO SERVIRA UNICAMENTE PARA INSCRIBIR EL INMUEBLE, UNA VEZ INSCRITO EL FRACCIONAMIENTO RESPECTIVO, EL PLANO SURTIRA LOS EFECTOS JURIDICOS CORRESPONDIENTES DESDE LA FECHA DE SU INSCRIPCION EN EL CATASTRO.

| | | | |
|--|--|---|--|
| INFORMACION REGISTRO PUBLICO ES PARTE: <h2 style="margin: 0;">FOLIO REAL 5130738-000</h2> | | SITUADO EN: CAÑAS DULCES DISTRITO: 02° CAÑAS DULCES CANTON: 01° LIBERIA PROVINCIA: 05° GUANACASTE ARCHIVO L-4 | REGISTRO PUBLICO AREA REGISTRO 34917.48m ² FECHA MARZO 2021 |
| GILLERMO RIVAS AGUILAR * INGENIERO TOPOGRAFO I.T. 18059 PROTOCOLO TOMO 20990 FOLIO 132 | AREA <h3 style="margin: 0;">360 m²</h3> ESCALA 1 : 500 | | |