


ENTERO 401234304

UBICACION GEOGRAFICA

HOJA CURUBANDE
ESCALA 1:50000

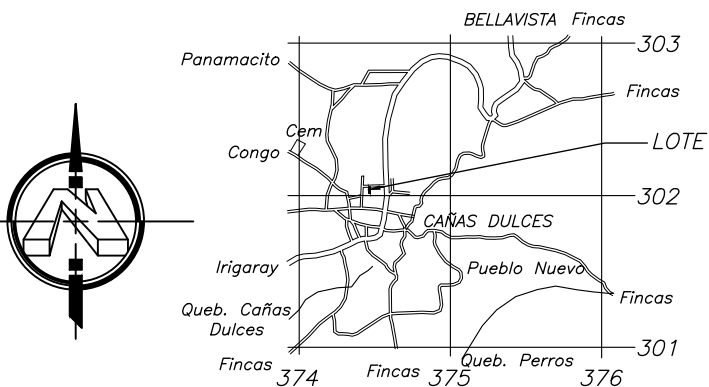


DERROTERO

LINEA	ACIMUT	DIST. (m)
1-2	268° 11' 18"	9.00
2-3	358° 11' 18"	40.00
3-4	88° 11' 18"	9.00
4-1	178° 11' 18"	40.00

NOTAS:

- LEVANTAMIENTO POLAR, POLIGONAL ABIERTA
- ERRORES ESTIMADOS :
LINEAL 0.001m ANGULAR 00°00'01"
- FRENTE A CALLE PUBLICA 9.00m
- MODIFICA AL PLANO CATASTRADO G-619414-2000

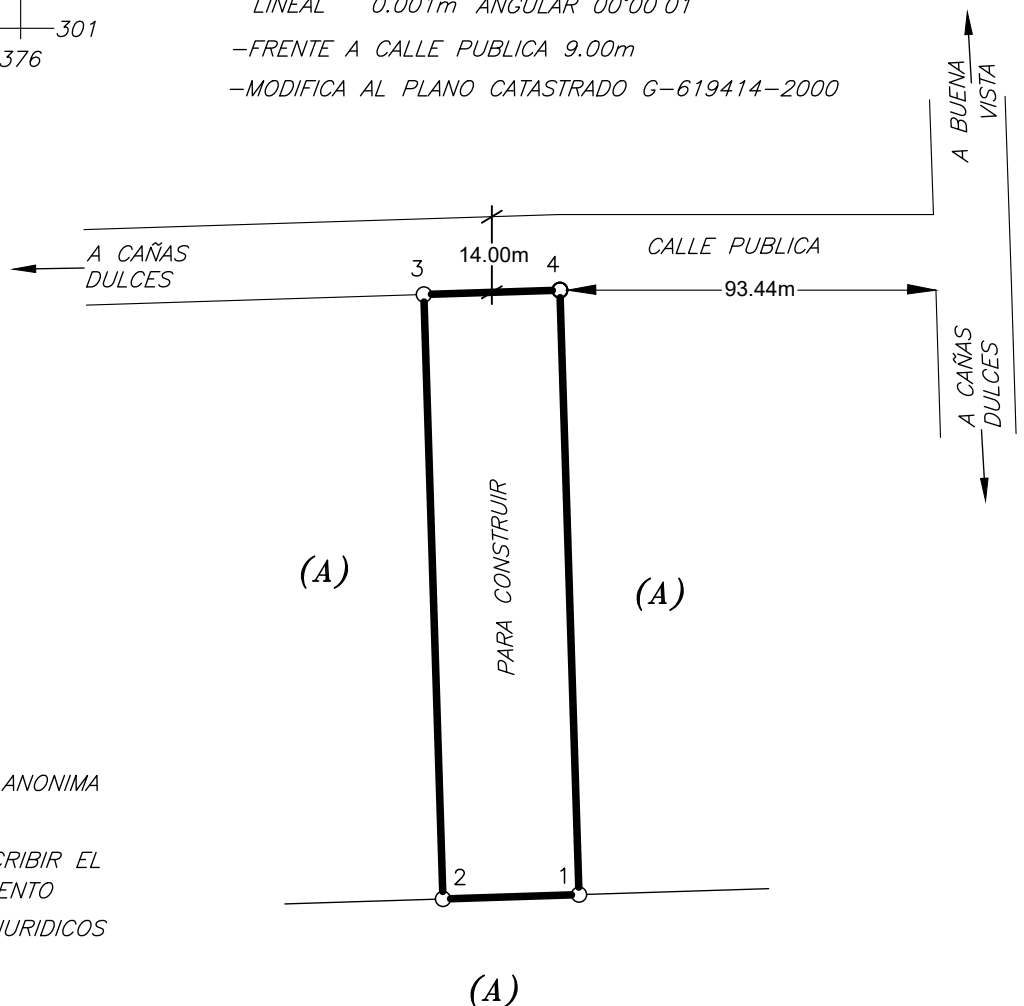

COLINDANTES:

(A) - INVERSIONES ROMAN OCAMPO SOCIEDAD ANONIMA

_ESTE PLANO SERVIRA UNICAMENTE PARA INSCRIBIR EL INMUEBLE, UNA VEZ INSCRITO EL FRACCIONAMIENTO RESPECTIVO, EL PLANO SURTIRA LOS EFECTOS JURIDICOS CORRESPONDIENTES DESDE LA FECHA DE SU INSCRIPCION EN EL CATASTRO.

INFORMACION REGISTRO PUBLICO ES PARTE:

FOLIO REAL 5130738-000

AREA

360 m²

GILLERMO RIVAS AGUILAR * INGENIERO TOPOGRAFO I.T. 18059

PROTOCOLO TOMO 20990 FOLIO 132

ESCALA 1 : 500

SITUADO EN: CAÑAS DULCES

DISTRITO: 02° CAÑAS DULCES

CANTON: 01° LIBERIA

PROVINCIA: 05° GUANACASTE

ARCHIVO L-5

REGISTRO PUBLICO

AREA REGISTRO

34917.48m²

FECHA
MARZO 2021